


124/16 DOSTÁLOVÁ D.

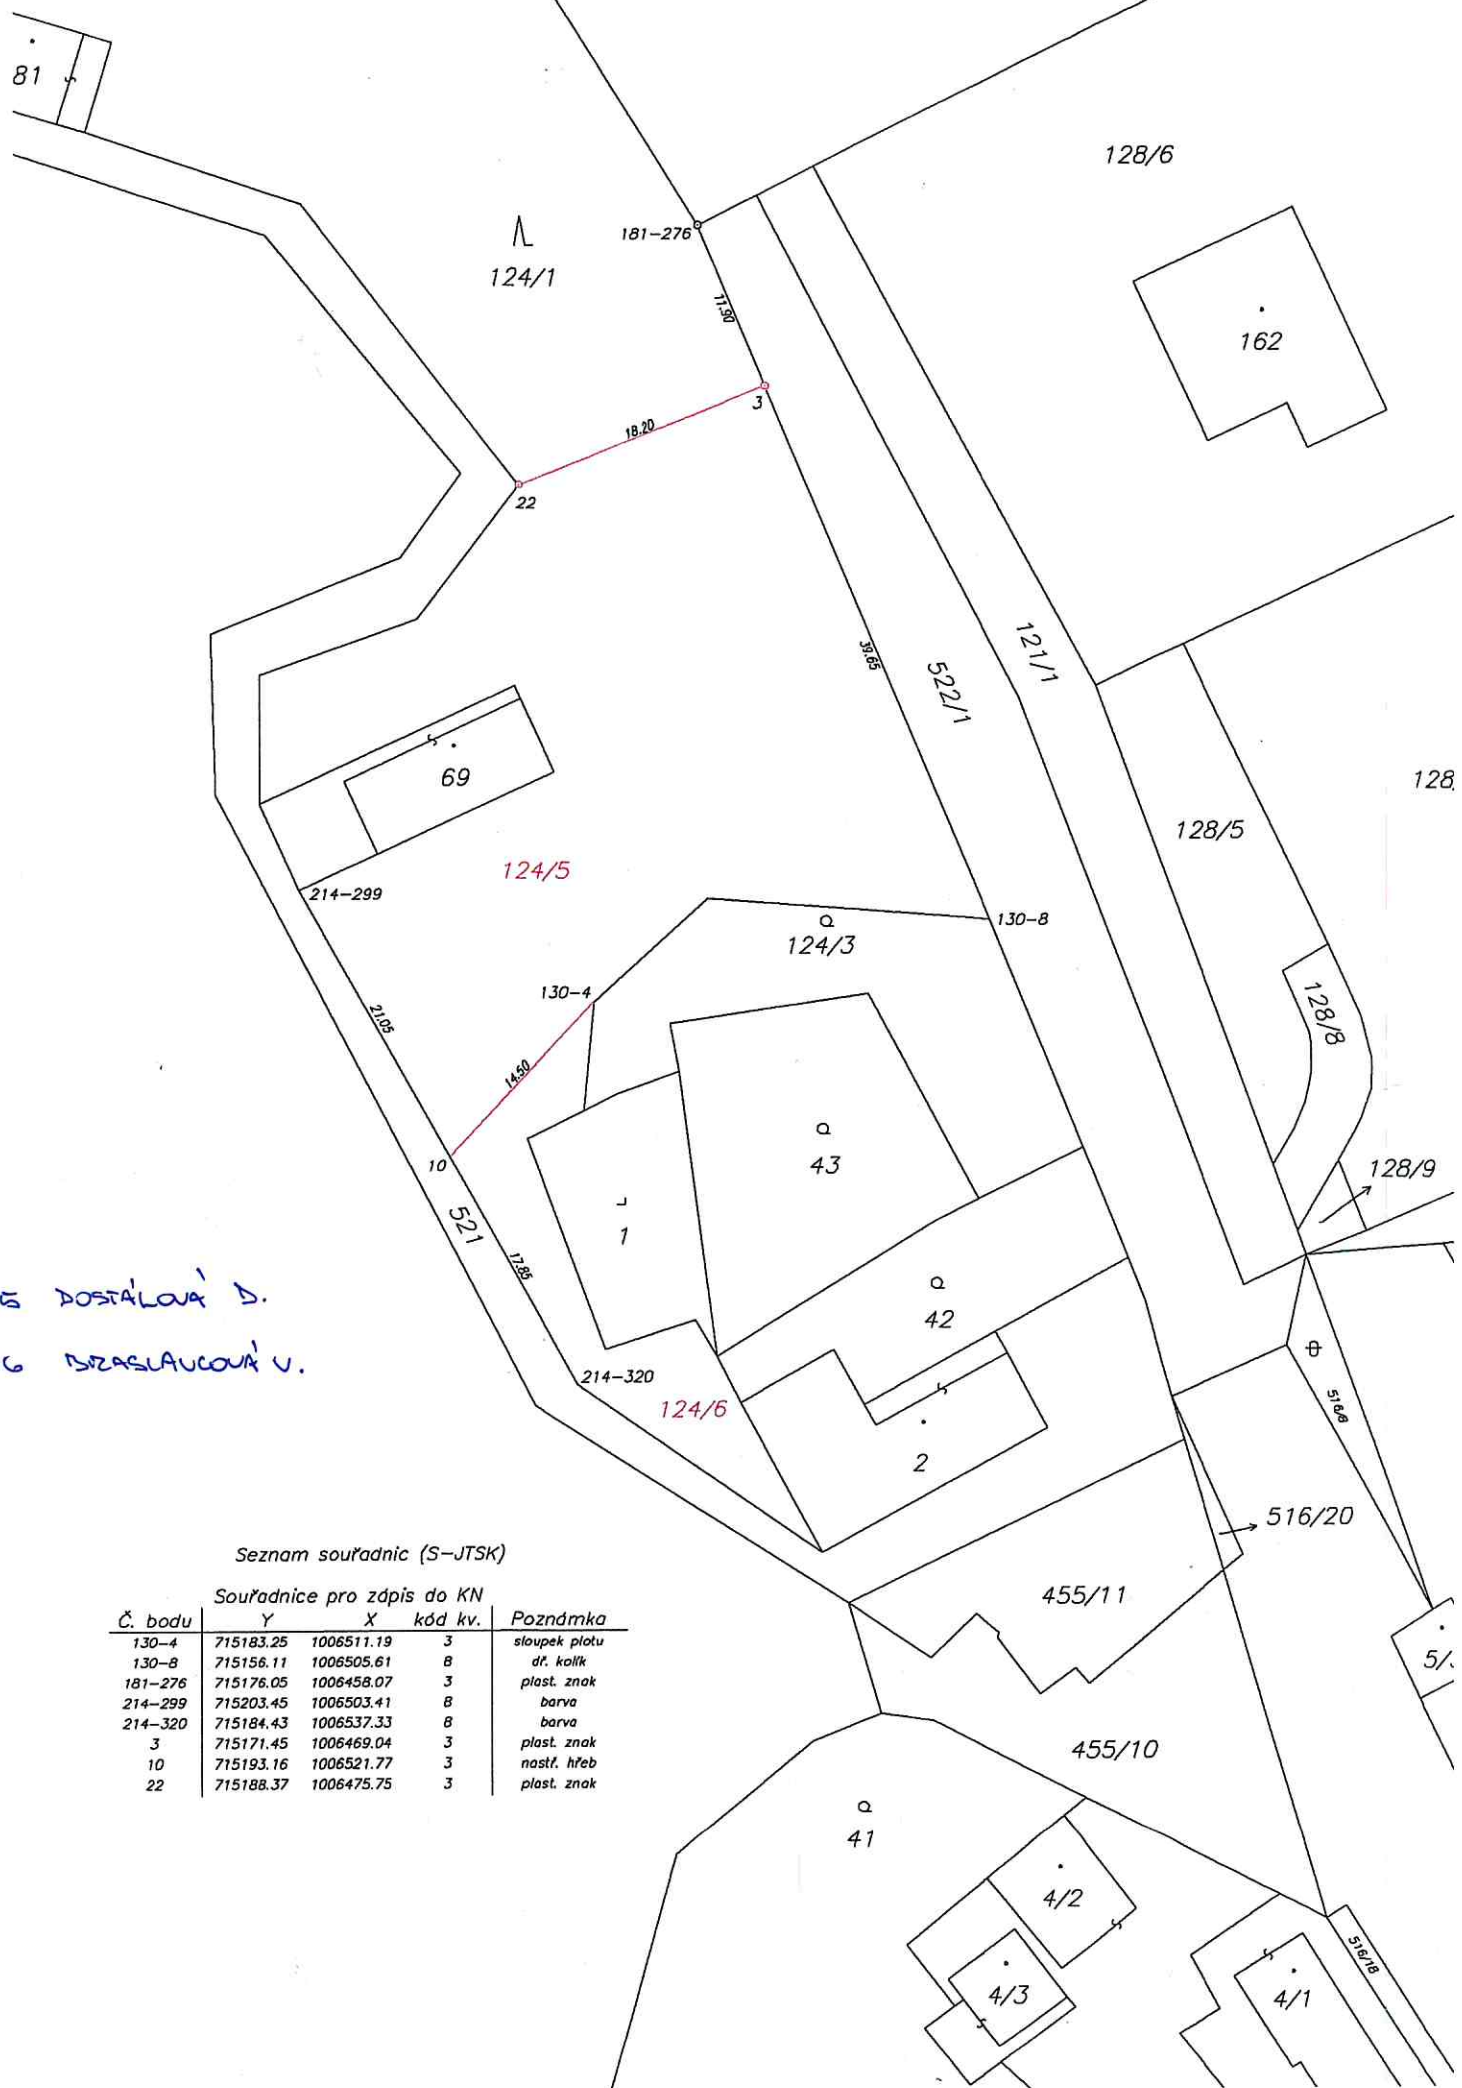

124/5 DOSTÁLOVÁ D.
 124/6 DZASLAVOVÁ U.

Seznam souřadnic (S-JTSK)

Souřadnice pro zápis do KN				
Č. bodu	Y	X	kód kv.	Poznámka
130-4	715183.25	1006511.19	3	sloupek plotu
130-8	715156.11	1006505.61	8	dř. kolík
181-276	715176.05	1006458.07	3	plast. znak
214-299	715203.45	1006503.41	8	barva
214-320	715184.43	1006537.33	8	barva
3	715171.45	1006469.04	3	plast. znak
10	715193.16	1006521.77	3	nástř. hřeb
22	715188.37	1006475.75	3	plast. znak

VÝKAZ DOSAVADNÍHO A NOVÉHO STAVU ÚDAJŮ KATASTRU NEMOVITOSTÍ

Dosavadní stav				Nový stav										
Označení pozemku parc. číslem	Výměra parcely		Druh pozemku Způsob využití	Označení pozemku parc. číslem	Výměra parcely		Druh pozemku Způsob využití	Typ stavby Způsob využití	Způsob určení výměr	Porovnání se stavem evidence právních vztahů				
	ha	m ²			ha	m ²				Díl přechází z pozemku označeného v katastru nemovitostí	dřívější poz. evidenci	Číslo listu vlastnictví	Výměra dluhu	
											ha	m ²		
124/1	6	30 18	lesní poz	124/1	6	15 52	lesní poz		0					
				124/5		12 73	ostat.pl. jiná plocha		0	124/1	10001	12	73	
				124/6		1 93	ostat.pl. mez, stráž		0	124/1	10001	1	93	
	6	30 18			6	30 18								

GEOMETRICKÝ PLÁN pro rozdělení pozemku	Geometrický plán ověřil úředně oprávněný zeměměřický inženýr:	Stejnopis ověřil úředně oprávněný zeměměřický inženýr:
	Jméno, příjmení: <i>Ing. Martina Vondráčková</i>	Jméno, příjmení: <i>Ing. Martina Vondráčková</i>
	Číslo položky seznamu úředně oprávněných zeměměřických inženýrů: <i>2228/04</i>	Číslo položky seznamu úředně oprávněných zeměměřických inženýrů: <i>2228/04</i>
	Dne: <i>30.5.2018</i> Číslo: <i>52/2018</i>	Dne: <i>14.6.2018</i> Číslo: <i>62/2018</i>
	Náležitostmi a přesností odpovídá právním předpisům.	Tento stejnopis odpovídá geometrickému plánu v elektronické podobě uloženému v dokumentaci katastrálního úřadu.
Vyhotovitel: Geodézie Boleslav, IČO:61109215, Olbrachtova 599/8, 29301 Mladá Boleslav	Katastrální úřad souhlasí s očíslováním parcel.	
Číslo plánu: <i>227-159/2018</i>	KÚ pro Středočeský kraj KP Mladá Boleslav Vladimíra Rýdlová PGP-978/2018-207 2018.06.13 13:49:25 CEST	
Okres: <i>Mladá Boleslav</i>		
Obec: <i>Sudoměř</i>		
Katastr. území: <i>Sudoměř</i>		
Mapový list: <i>Mladá Boleslav 6-3/22,24</i>		
Dosavadním vlastníkům pozemků byla poskytnuta možnost seznámit se v listině s průběhem navržených nových hranic, které byly označeny přečerpávaným způsobem: <i>plast. znaky, sl. plotu, nastř. hřebem</i>		

5/1